


PLANTA BAIXA - TRECHO 04
Pavimentações, Jucurutu/RN
Escala: 1/300


TRECHO 04-SERRA JOÃO DO VALE - E00 ATÉ E06+3,88m
PERFIL LONGITUDINAL - ESC.: V=1:100 H=1:1000

QUADRO BÁSICO DE CUBAÇÃO - VOLUME DE CORTE E ATERRO SIMPLES										
Alinhamento: TRECHO 03-SERRA JOÃO DO VALE					Larg. Reg.: 4,00m		Alt. Reg.: 0,20m			
Estacas	Elemento	Cotas (m)		Áreas (m²)		Volume Parcial (m³)		Volume Acumulado (m³)		
Estacas	Elemento	Greide	Ter. Natural	Regula.	Corte	Aterro	Corte	Aterro	Corte	Aterro
E0+0	INI	101,149	100,894	100,949	0,00	0,22	0,00	0,00	0,00	0,00
E0+10,32	PCV	100,203	100,151	100,003	0,59	0,00	3,07	1,13	3,07	1,13
E1+0	-	99,192	99,317	98,992	1,30	0,00	9,17	0,00	12,24	1,13
E1+0,32	PIV	99,155	99,266	98,955	1,25	0,00	0,41	0,00	12,65	1,13
E1+10,32	PTV	97,844	97,325	97,644	0,00	1,27	6,23	6,37	18,88	7,49
E2+0	-	96,448	96,090	96,248	0,00	0,63	0,00	9,21	18,88	16,71
E2+9,17	FIM	95,125	95,125	94,925	0,80	0,00	3,67	2,89	22,54	19,60

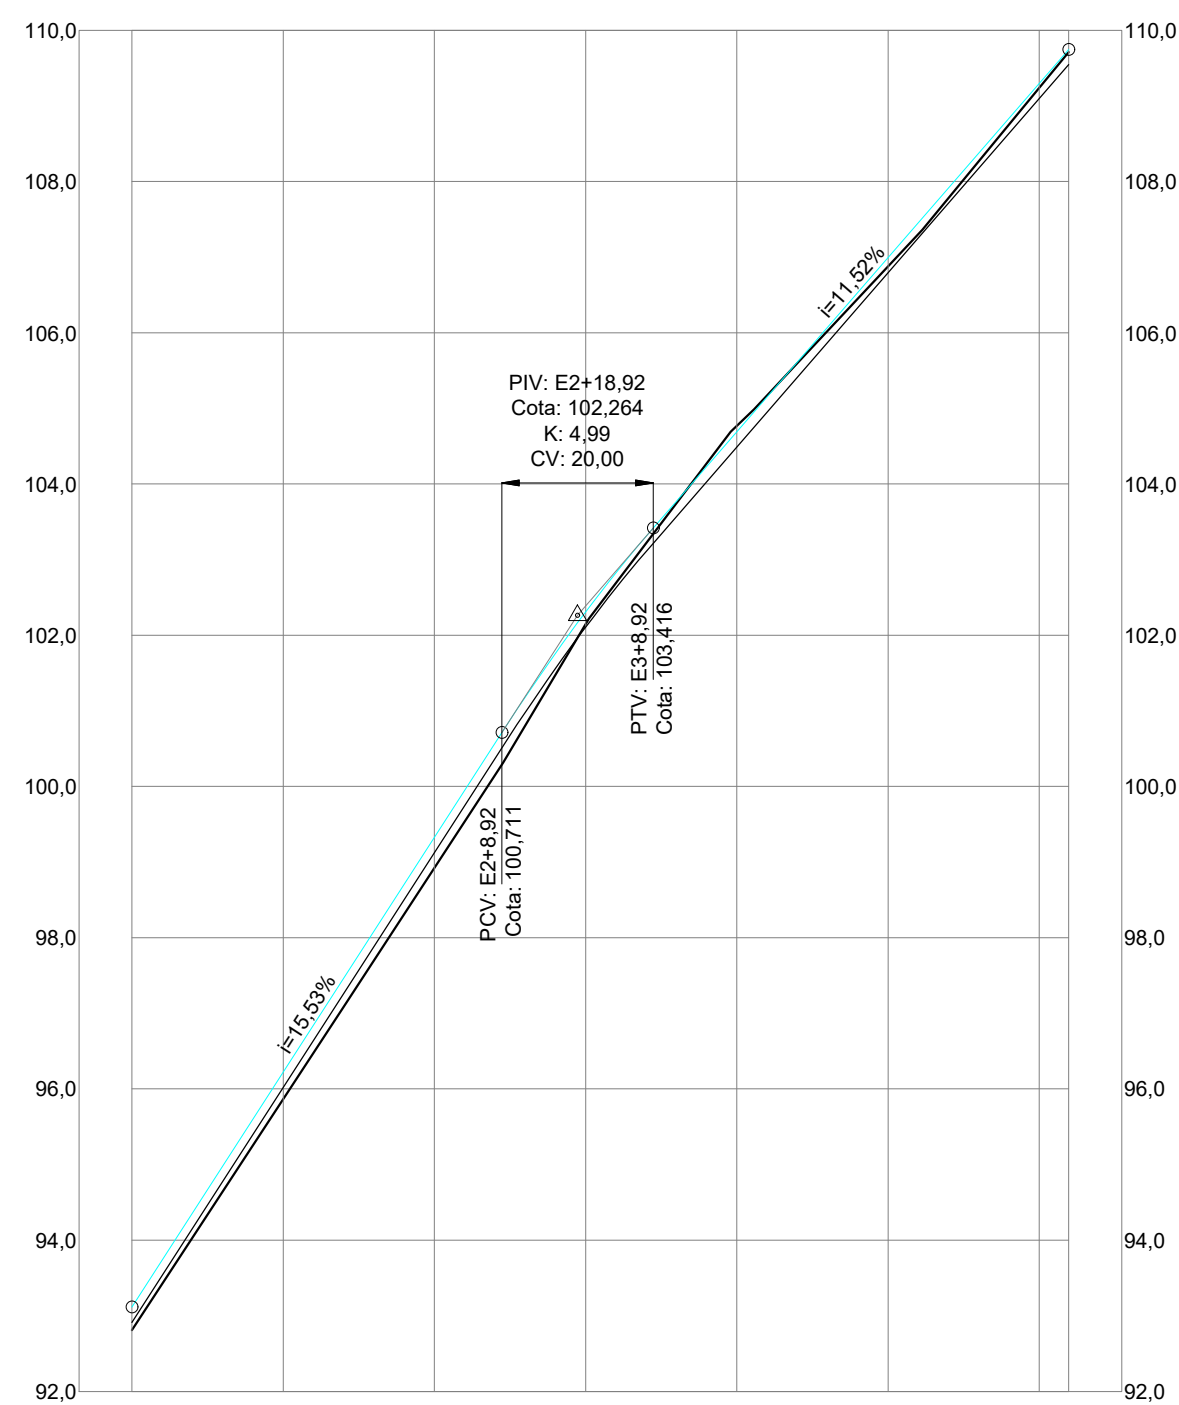

ESTACAS	E00	E01	E02	E03	E04	E05	E06	E06+3,88m
COTAS DO TERRENO	92,809	95,887	98,926	102,148	104,771	106,881	109,240	109,711
GREIDE PROJETADO	93,114	96,220	99,326	102,308	104,692	106,996	109,300	109,747

PERFIL TOPOGRÁFICO - TRECHO 04
Pavimentações, Jucurutu/RN
Escala: Indicadas

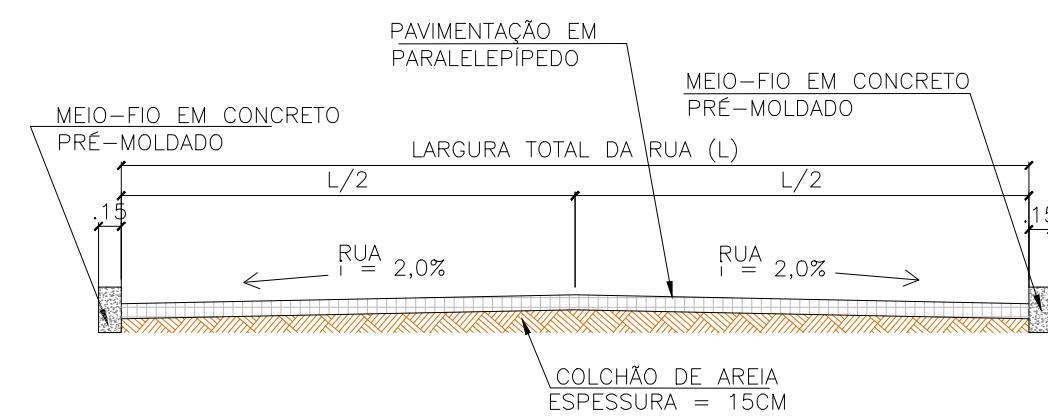

CORTE TRANSVERSAL - TRECHO 04
Pavimentações, Jucurutu/RN
Sem escala



Proprietário: _____ Autor: José Aroldo Queiroga de Moraes
Engº Civil - CREA-210.417.062-1

Execução: _____ Fiscalização: _____

Título:
PAVIMENTAÇÃO E DRENAGEM SUPERFICIAL DE TRECHOS DA VIA EM SERRA DO JOÃO DO VALE/RN

Endereço:
TRECHO 04, JOÃO CÂMARA/RN À SERRA DO JOÃO DO VALE/RN

Conteúdo:
PLANTA BAIXA, CORTE TRANSVERSAL, PERFIL TOPOGRÁFICO E QUADRO BÁSICO DE CUBAÇÃO

Prancha:
05/25

Desenho: KATLYN NERIS **Escalas:** INDICADAS **Data:** ABRIL/2021

Modificação: _____ **Observação:** _____

DIREITOS AUTORAIS RESERVADOS: PROIBIDA QUALQUER MODIFICAÇÃO NO TODO OU EM PARTE, SEM AUTORIZAÇÃO POR ESCRITO DO AUTOR DO PROJETO